


TEIL A : PLANZEICHNUNG

Baunutzungsverordnung in der Fassung der
Bekanntmachung vom 21. November 2017
(BGBl. I S. 3786)

28
7

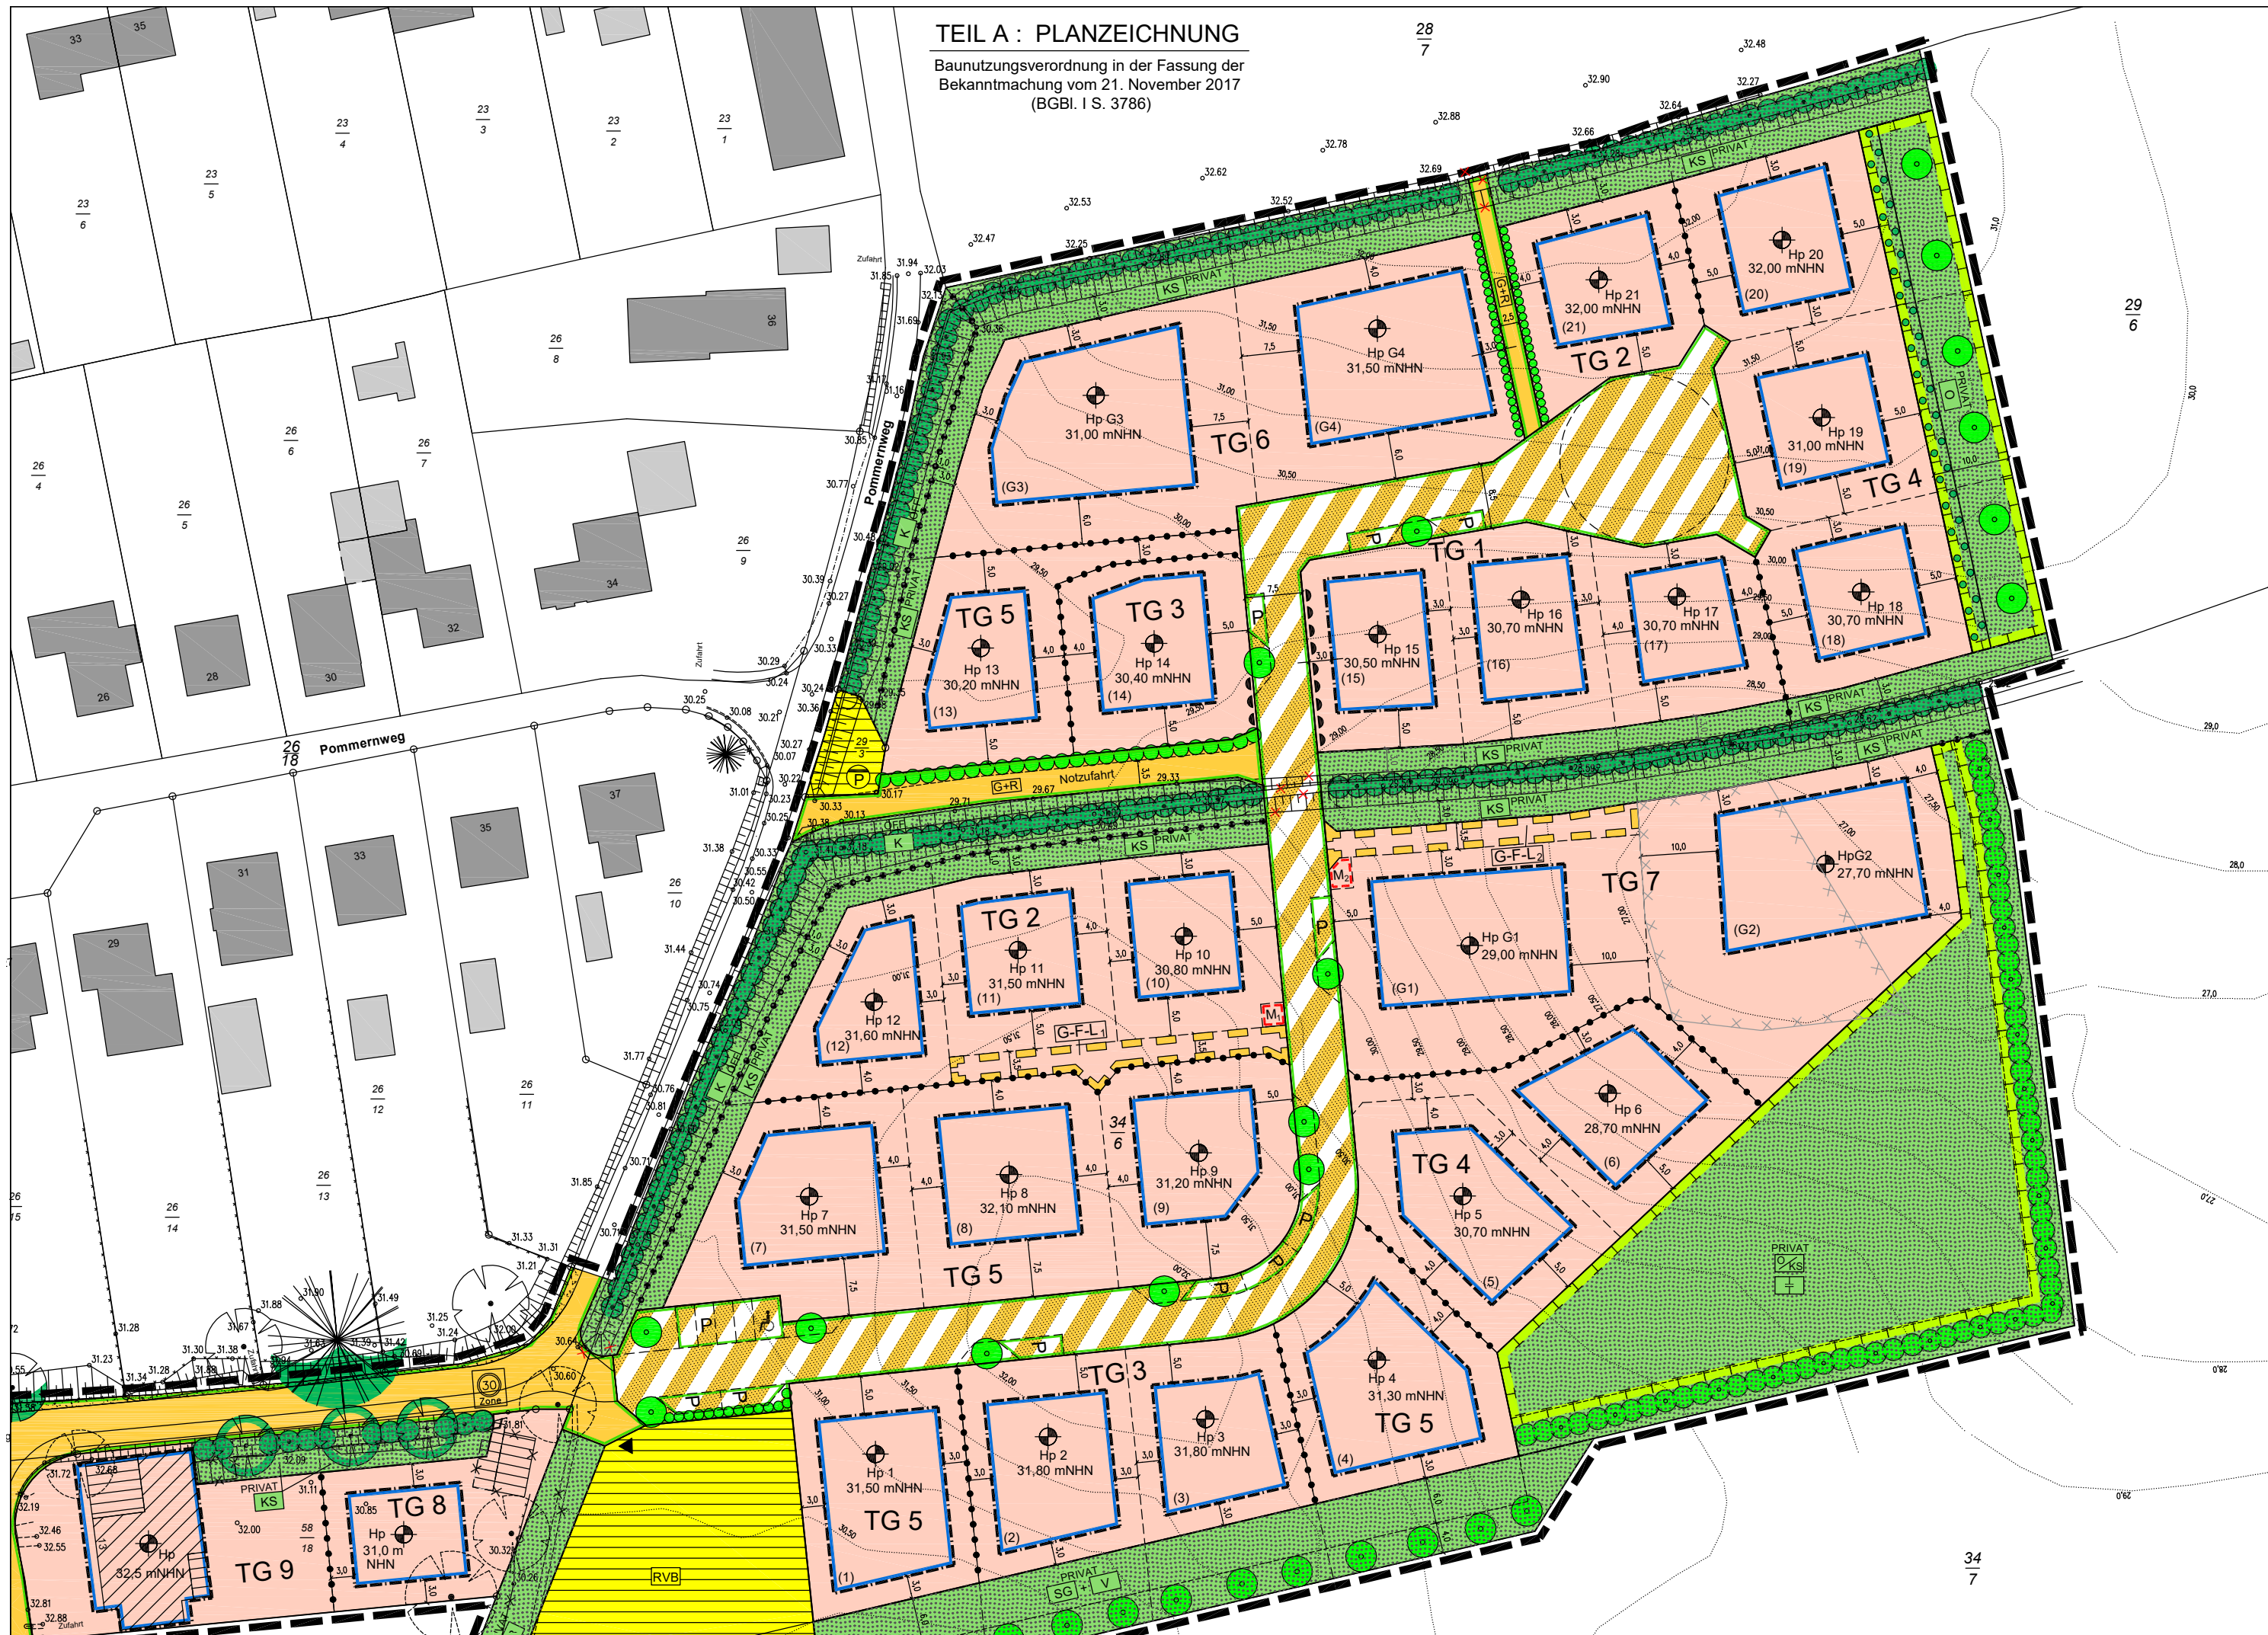

29
6

34
7